

# GREOLIERES

Le Collet du Grand Pré  
Boulevard du Grand Pré

*Propriété appartenant à Mr SEMAHA*

**PLAN TOPOGRAPHIQUE  
(partiel)**

Echelle : 1/500ème


CADASTRE :

Section(s) : C

Parcelle(s) : 277 et 270



EXTRAIT CADASTRAL : Echelle 1/4000ème

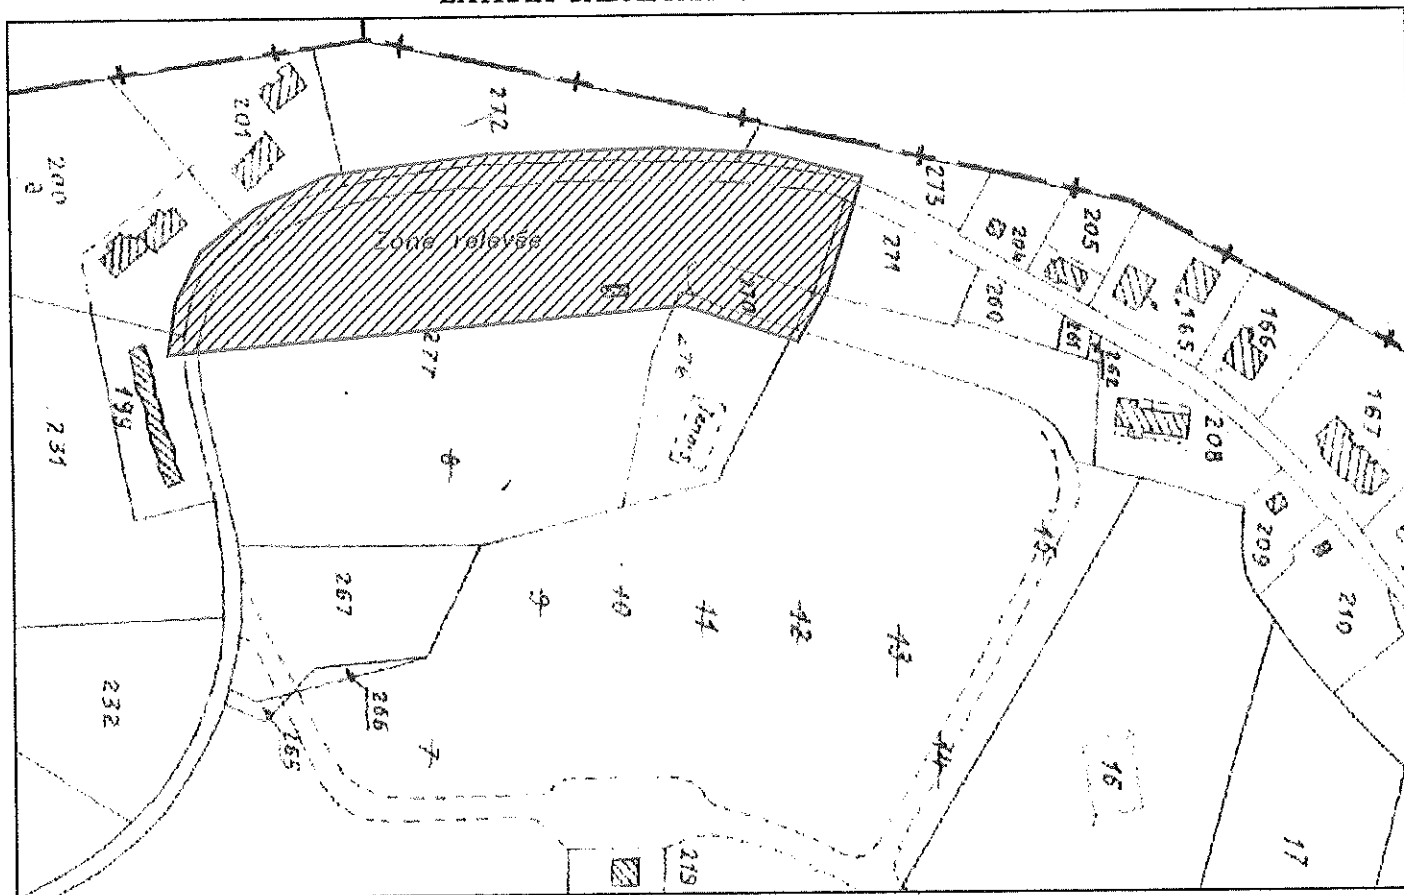

Plan graphique issu d'un fichier informatique. Seul le document revêtu du cachet "Géomètre-Expert" et signé sera considéré comme contractuel.

**REPRODUCTION RESERVEE (Loi du 11 mars 1957)**